
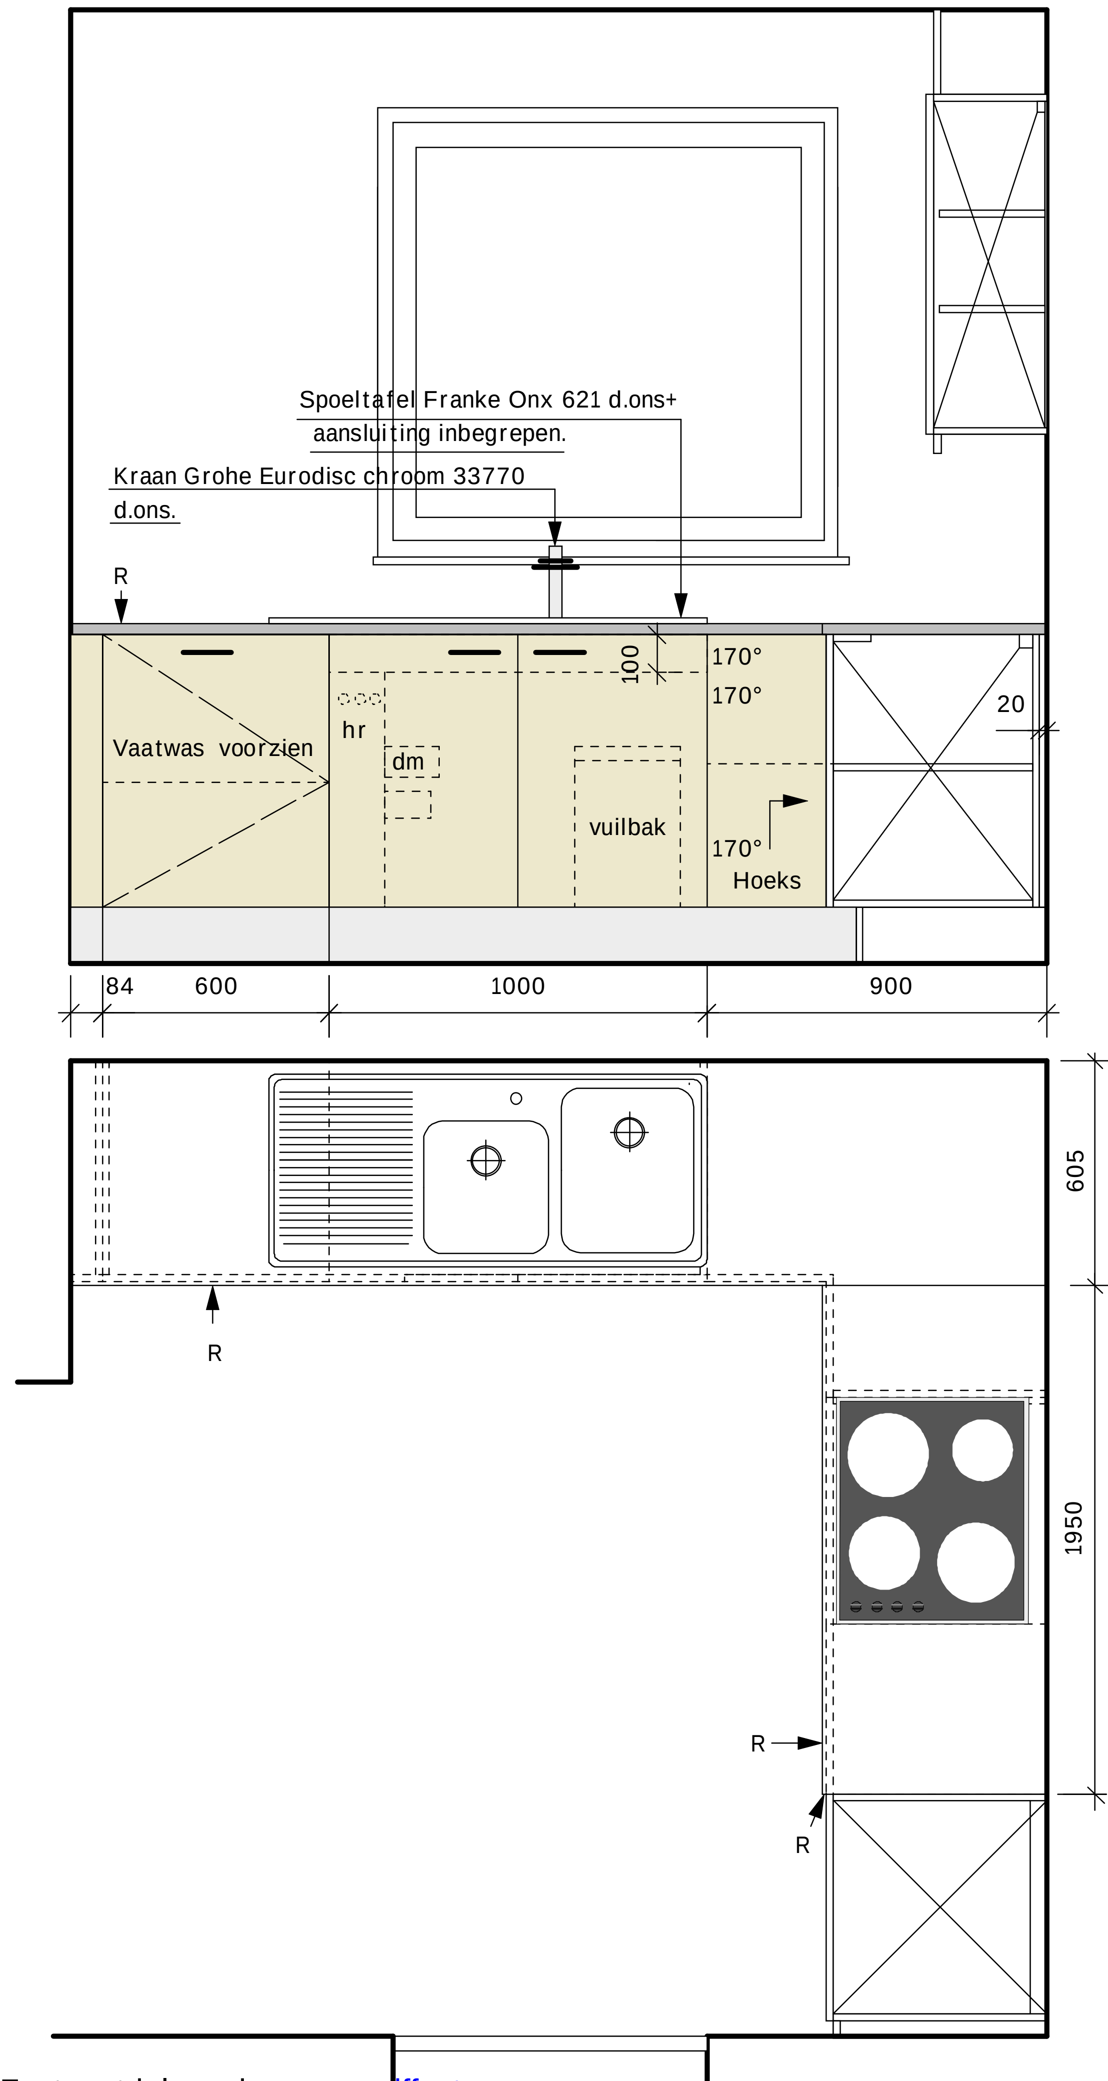


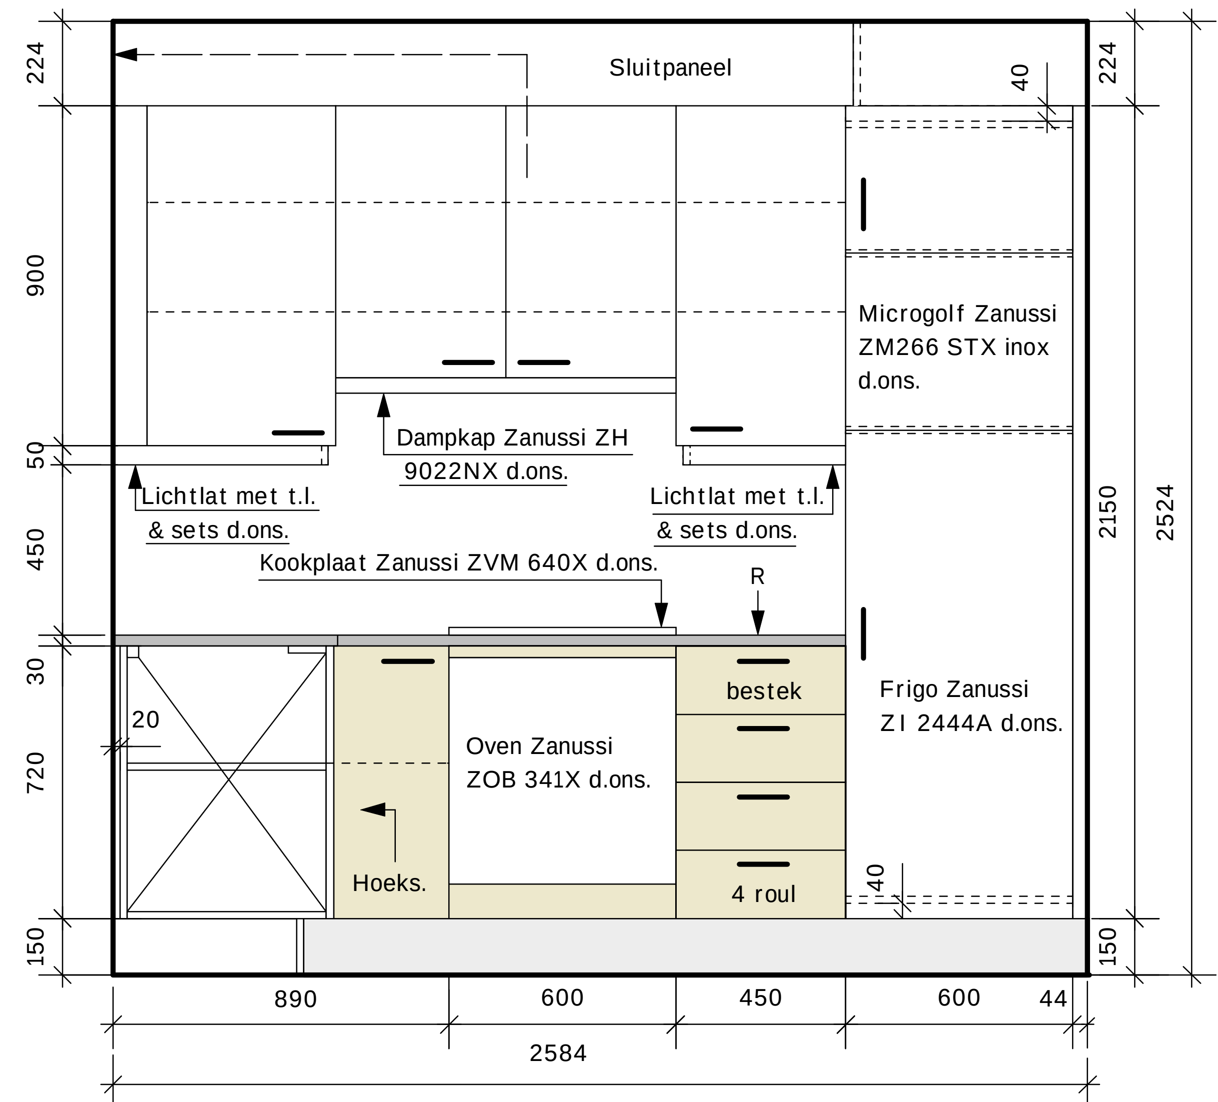

BLOK 2
Broekstraat 166
9700 Oudenaarde
Tel: (055) 31 59 11
Fax: (055) 31 66 76

KEUKENS
Vossaert
INTERIEUR

DOSSIER: 201

Mevr De Waele Dorinne
Industriepark 10
8587 Spierre
Tel:0472/ 84 50 02
Werf: Ann-Sofie 2.2
Grote Leiestraat 10
Anzegem

OMSCHRIJVING: FURNIFOX

Furnifox.Type 2000. Kleuren:onderkasten Fino brons F 583,hangkasten en frigokast 810 zodia. Trekkers: HA 117.66.044 192mm/232mm.Binnenin wit melamine. Houten sokkel & werkbladen 568 mandarin.
AANSLUITING
V.H. LOODWERK DOOR VOSSAERT.

DATUM: 18/01/08
SCHAAL 1/20

Wim